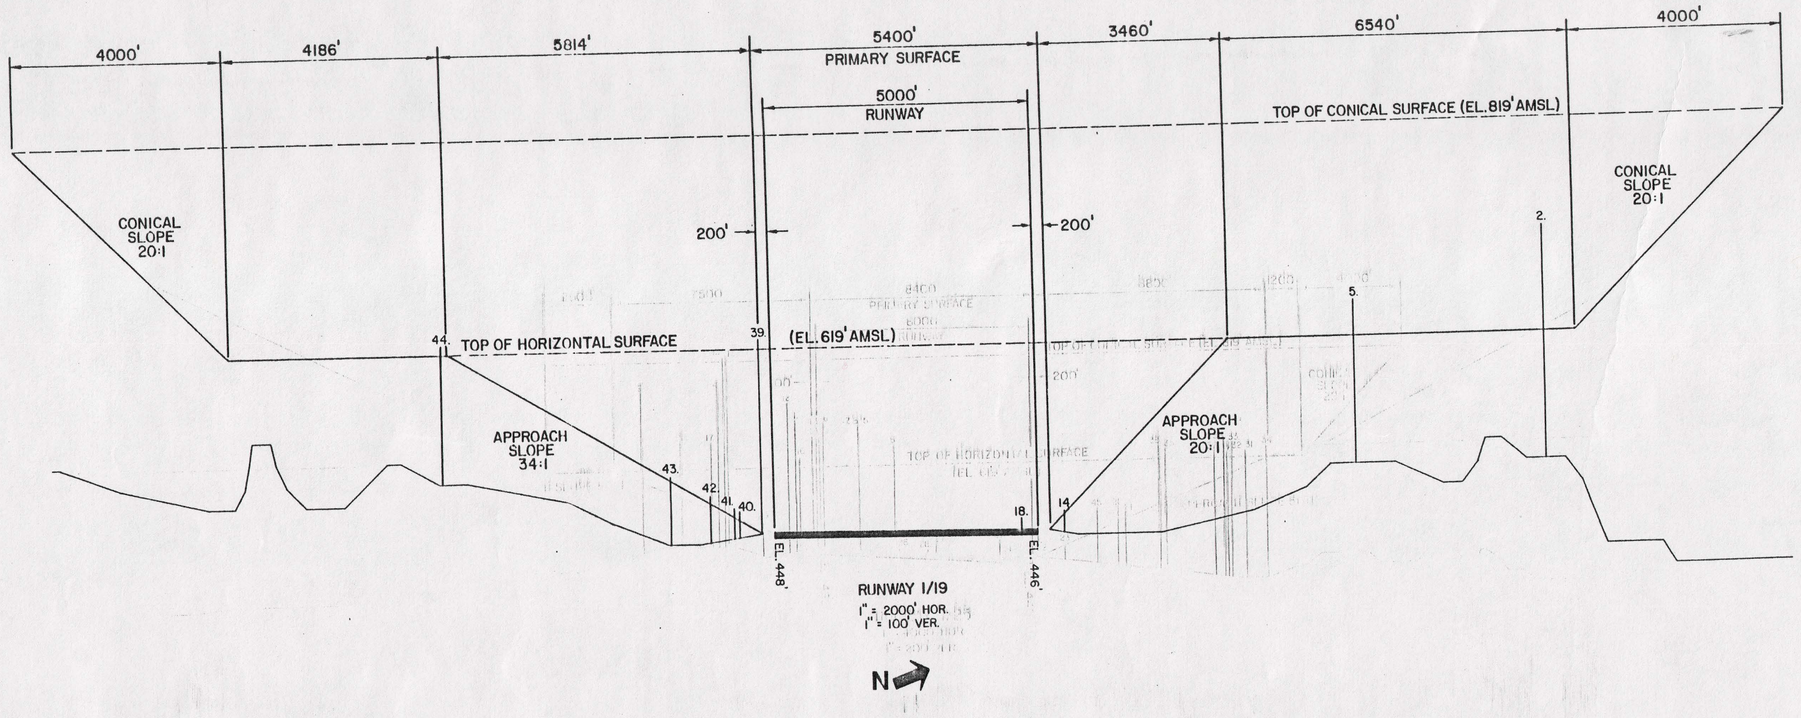

1. ANTENNA - 709'
2. STAND PIPE - 716'
3. TREE - 673'
4. TANK - 770'
5. TREE - 650'
6. TREE - 704'
7. ANTENNA - 676'
8. TREE - 661'
9. ANTENNA - 767'
10. ANTENNA - 828'
11. WATER TANK - 824'
12. ANTENNA ON FLOODLIGHT - 741'
13. TREE - 682'
14. BUSH - 462'
15. TREE - 696'
16. VENT ON TANK - 643'
17. TREE - 666'
18. BUSH - 456'
19. TREE - 665'
20. TREE - 533'
21. POLE - 526'
22. GROUND - 450'
23. FENCE POST - 466'
24. REFLECTOR - 448'
25. OBSTRUCTION LTD. GSI ANTENNA - 478'
26. MARKER BOARD - 455'
27. WINDSOCK - 472'
28. FENCE - 450'
29. TREE - 525'
30. BUSH - 474'
31. TREE - 634'
32. TREE - 632'
33. ANTENNA - 623'
34. ANTENNA - 639'
35. POLE - 639'
36. ANTENNA - 656'
37. TREE - 656'
38. POLE - 649'
39. FENCE - 449'
40. RAILROAD - 469'
41. RAILROAD - 471'
42. TREE - 483'
43. POLE - 501'
44. TREE - 627'
45. TREE - 535'

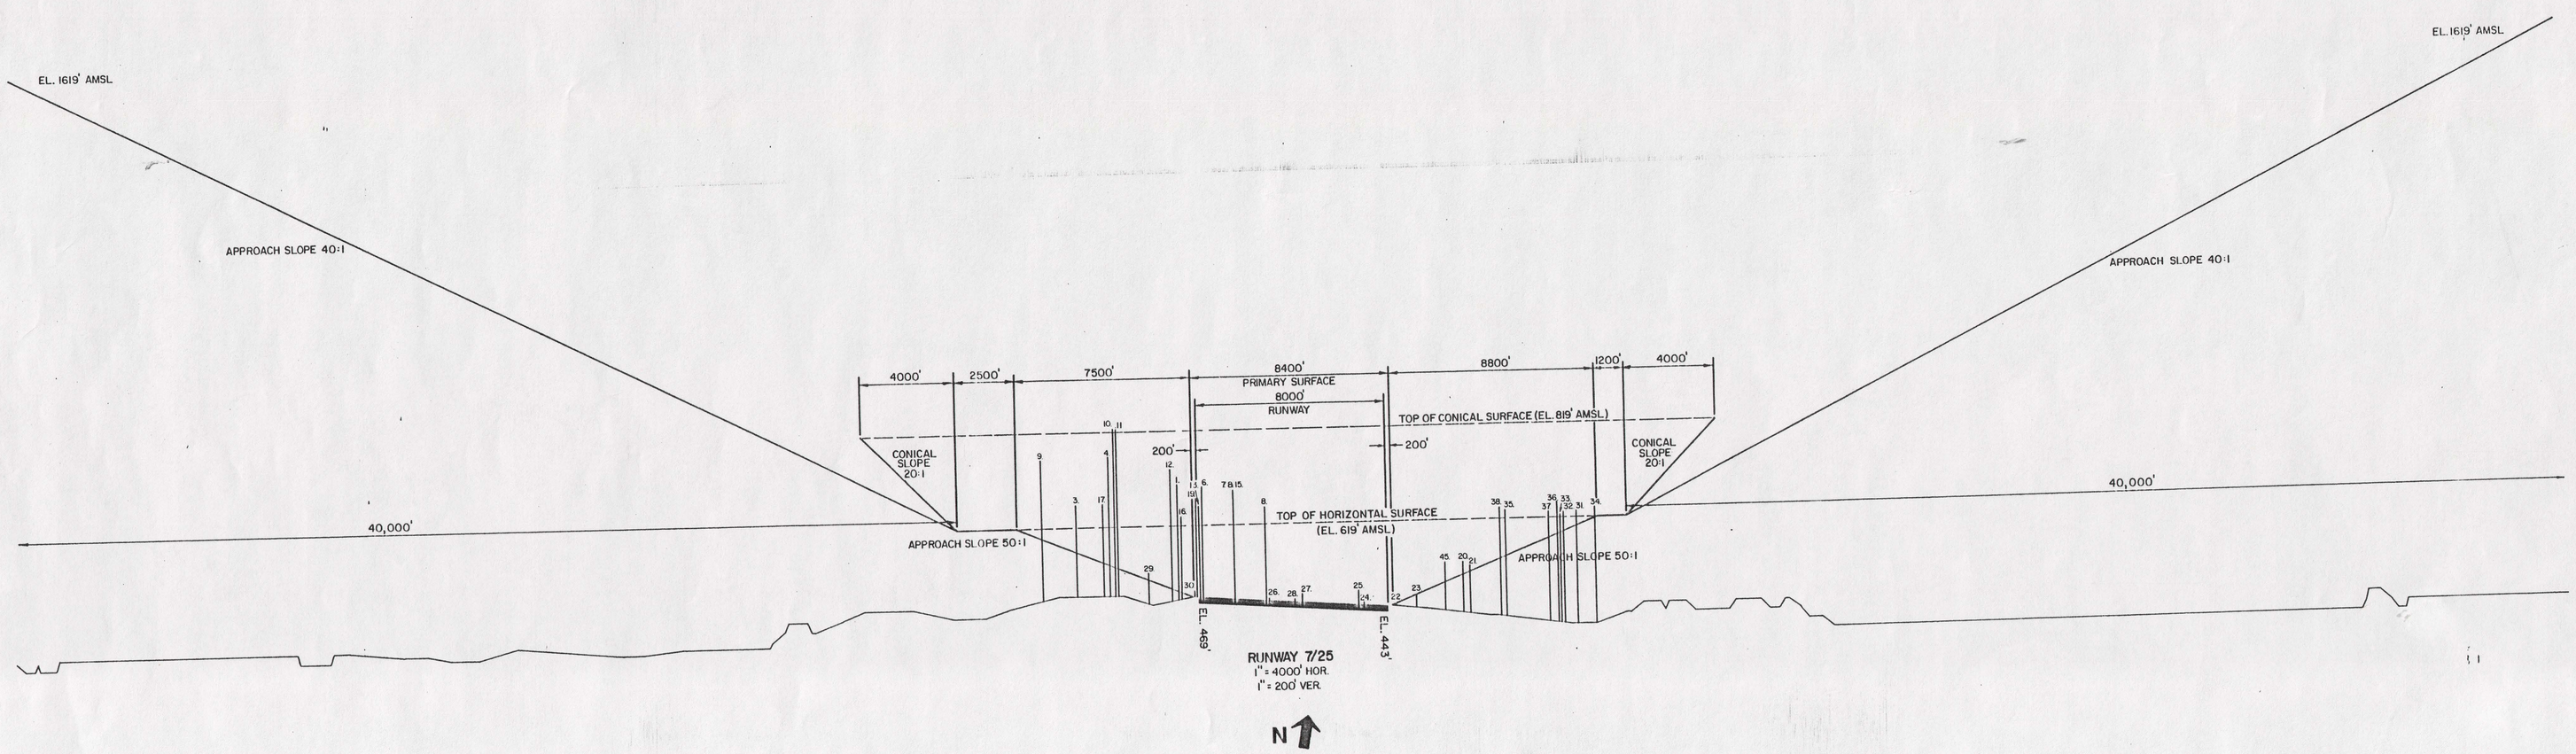

FORT SMITH MUNICIPAL AIRPORT
FORT SMITH, ARKANSAS

AIRPORT ZONING MAP

SHEET 2 of 2

BARNARD DUNKELBERG & COMPANY
September, 1986